

LEGENDA

USO DEI SUOLI

TIPI COLTURALI PREVALENTI

- SEMINATIVO SEMPLICE
- RISAIE
- RISAIE MISTE A SEMINATIVO
- PIOPPETI

RETE IDRICA SUPERFICIALE

- STAGNO
- CORSI D'ACQUA

AREE EDIFICATE

- URBANIZZATO

- CONFINI COMUNALI

OCCUPAZIONE DEL SUOLO

SUPERFICIE COMUNALE	Ha 1021
SUPERFICIE EDIFICATA	Ha 90
SUPERFICIE NON COSTRUITA	Ha 931




COMUNE DI
MARCIGNAGO
PROVINCIA DI PAVIA

PIANO DI GOVERNO DEL TERRITORIO

Ai sensi della L. R. n° 12 del 11.03.2005

Adottato dal Consiglio Comunale con deliberazione n. _____ in data _____
 Pubblicato dal _____ al _____
 Approvato definitivamente dal C.C. con deliberazione n. _____ in data _____

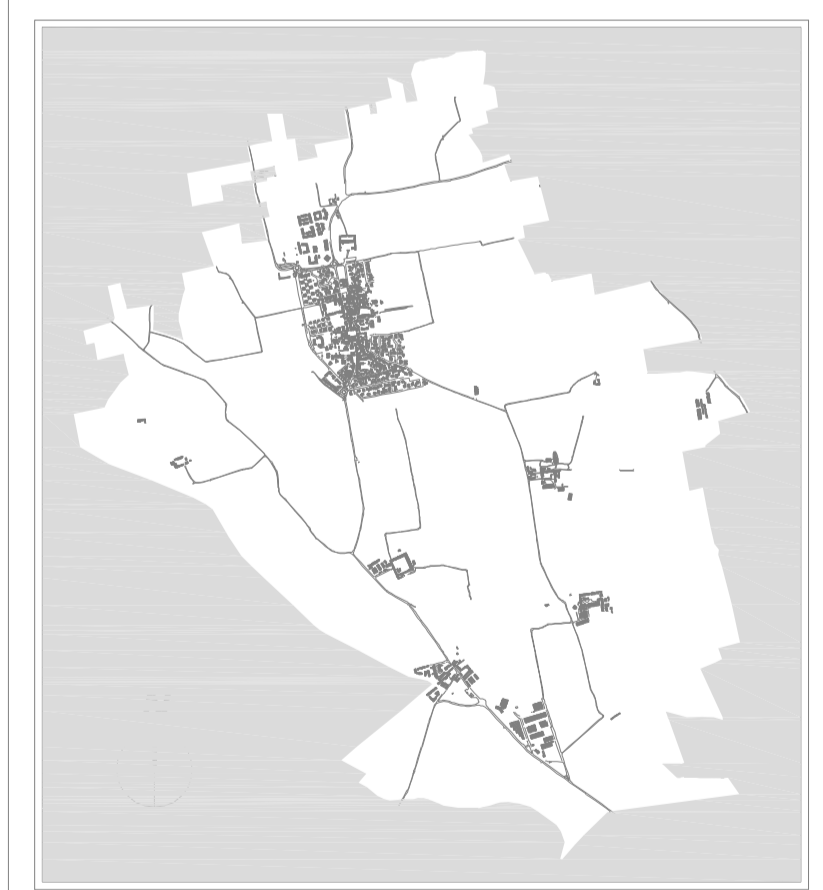

Il Sindaco
ANGELO CREMASCHI

Il Segretario Comunale
Dott.ssa MARIA TERESA LEONE

Il progettista
Dott. Arch. LUIGI BARIANI

DATA:

OGGETTO:

**QUADRO CONOSCITIVO:
USO DEI SUOLI**

DOCUMENTO DI PIANO

D.d.d.P.

TAVOLA:

1.5

DICEMBRE
2008

scala 1: 10.000
STUDIO ARCH. LUIGI BARIANI - VIA PEZZANI, 54 27058 VOGHERA - TEL. _ FAX 0383.365225