





CASCINA REMONDO'

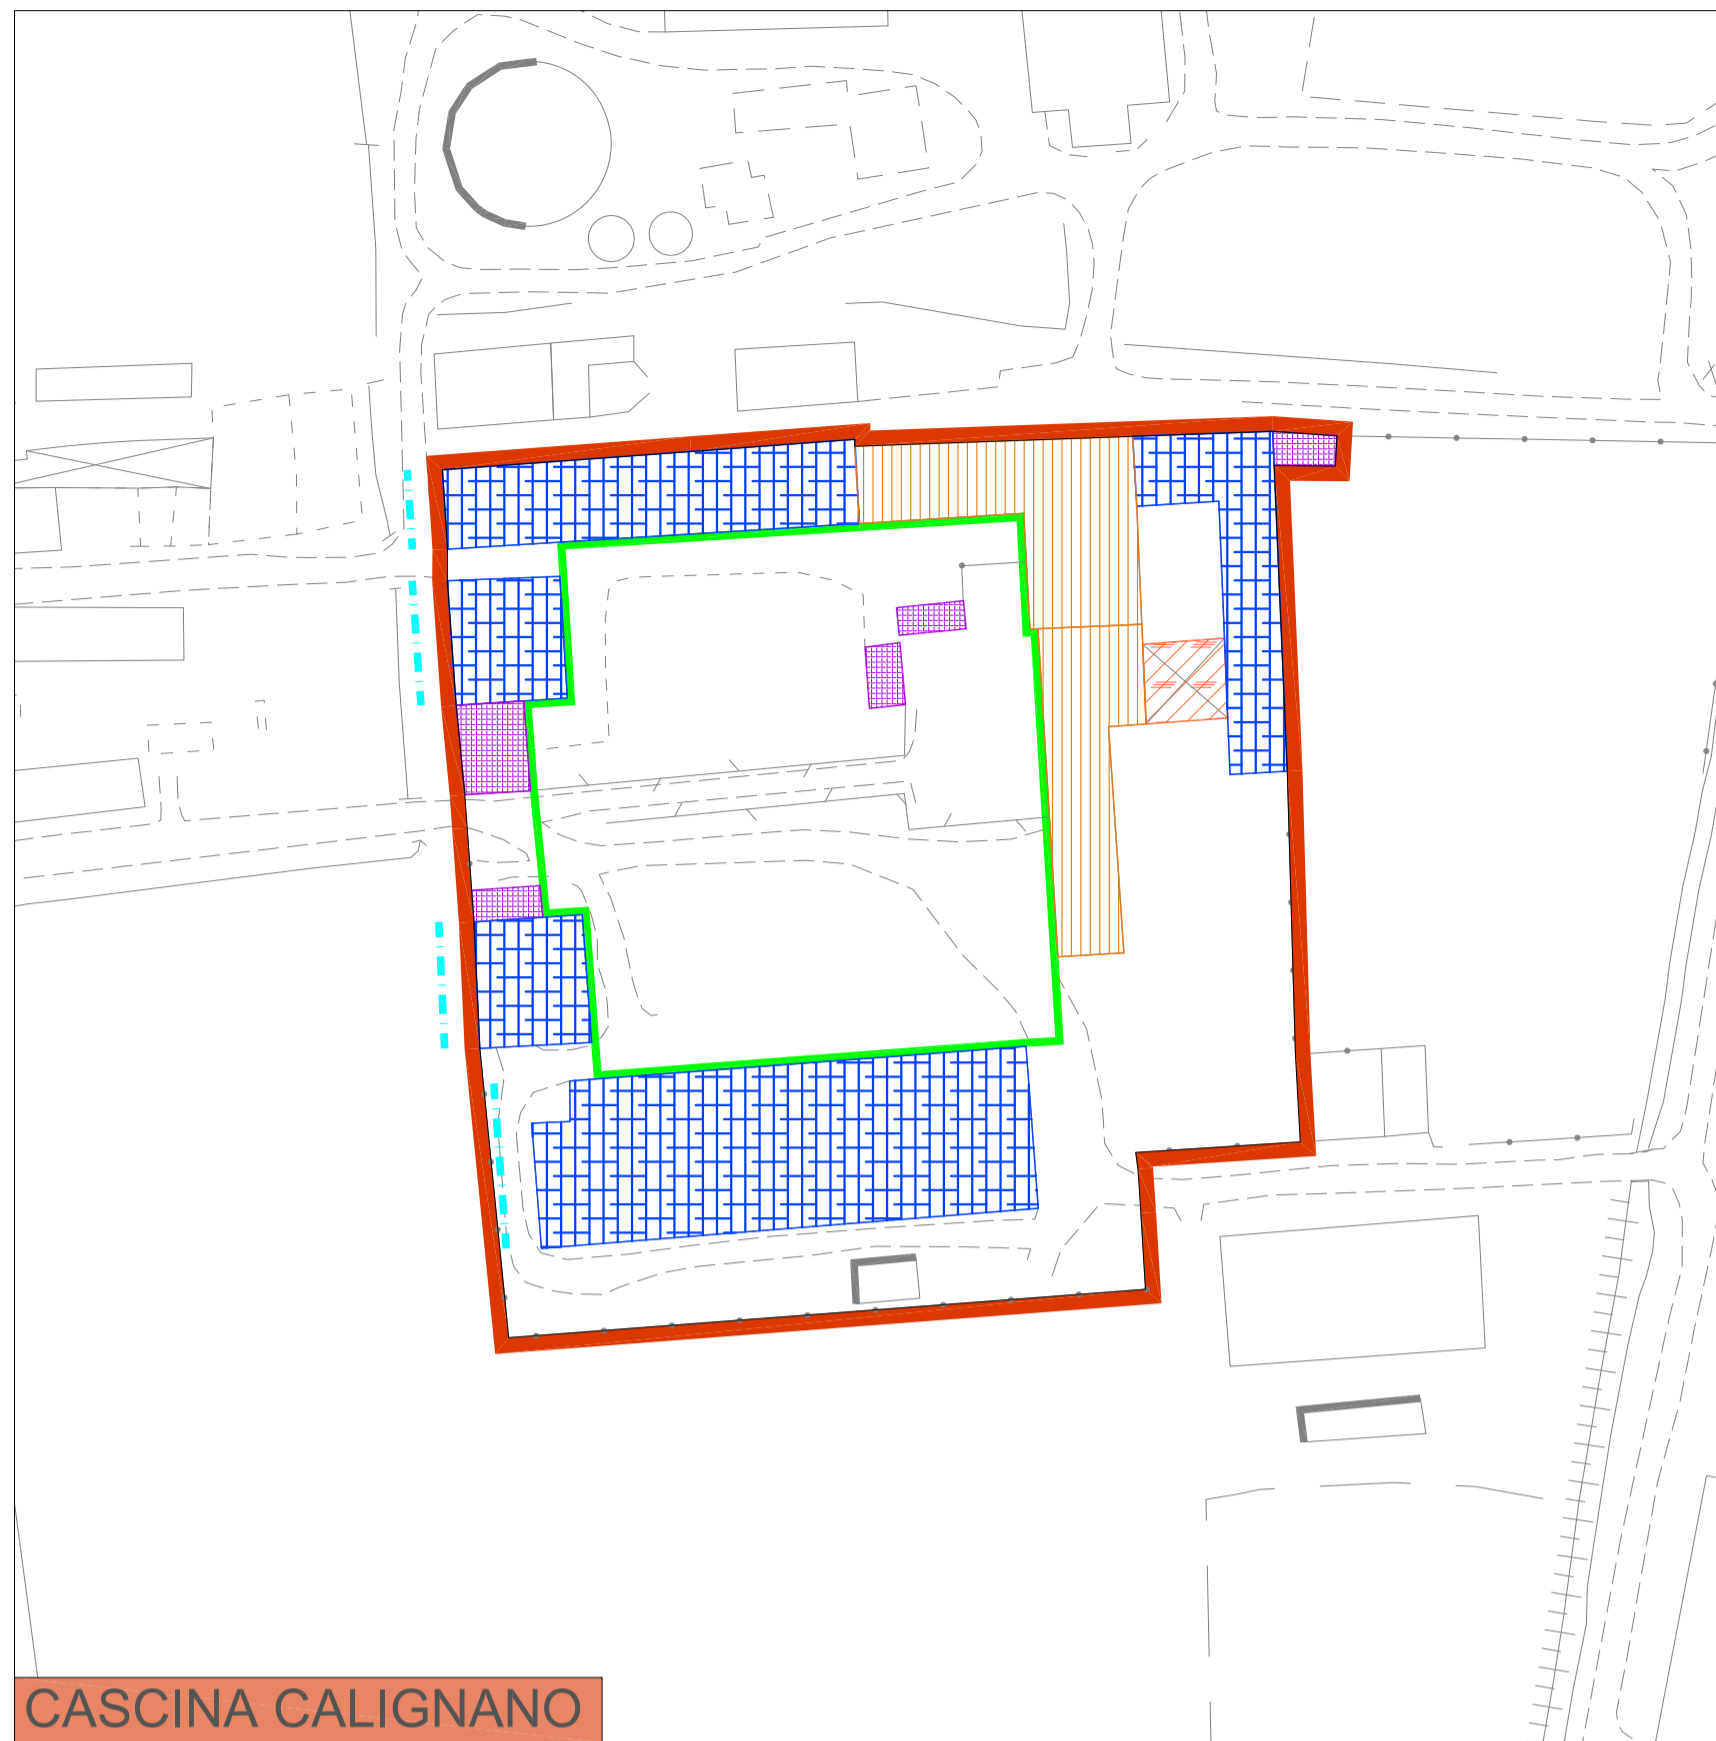

CASCINA CALIGNANO

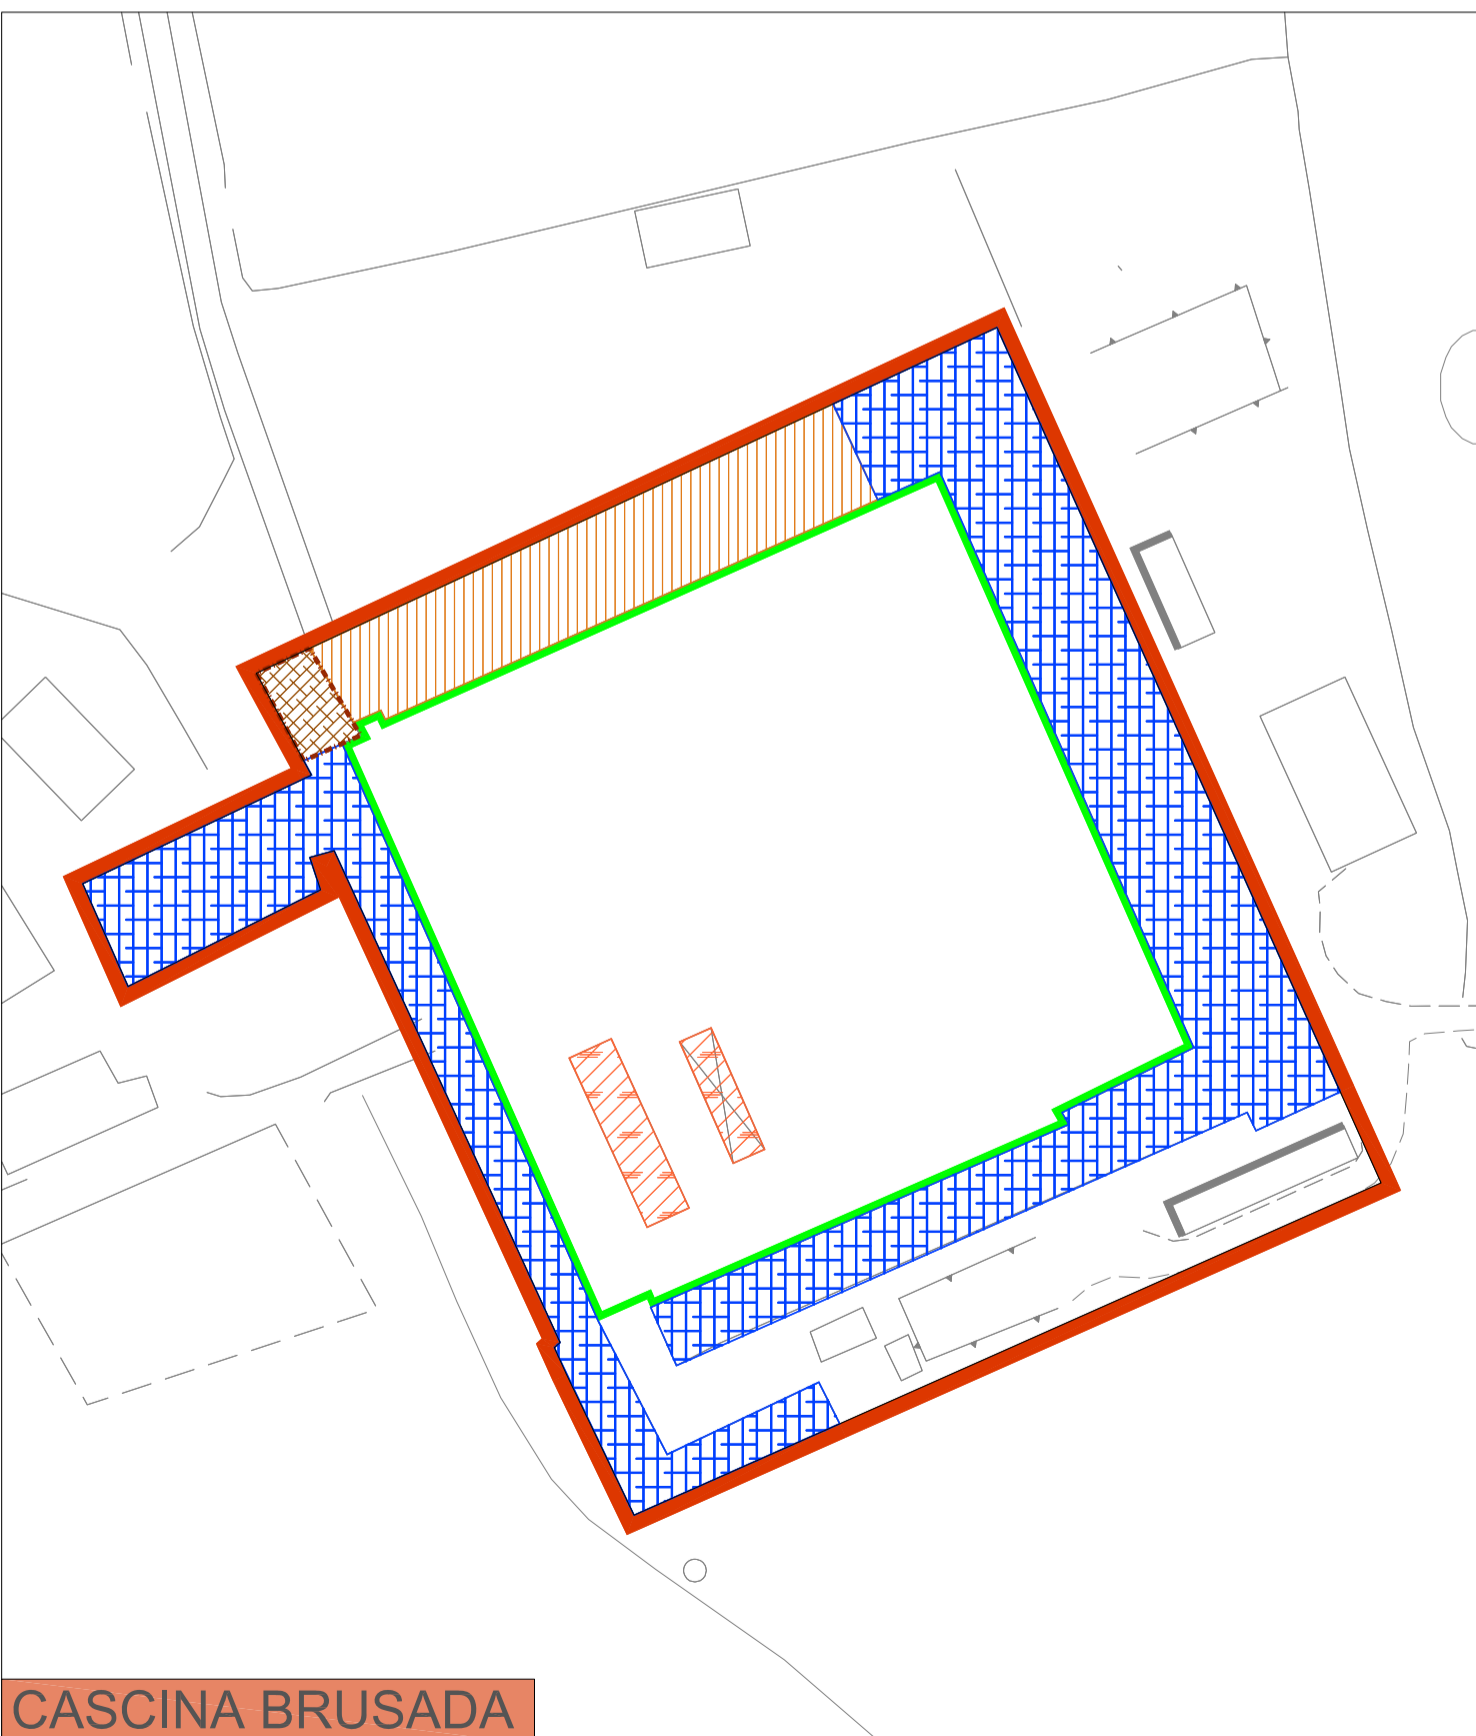

CASCINA BRUSADA



CASCINA MOLINO VECCHIO

LEGENDA

PERIMETRO DEI NUCLEI RURALI DI INTERESSE STORICO/AMBIENTALE

BENI CULTURALI E DEL PAESAGGIO - D. Lgs. 22 gennaio 2004, n. 42

art. 10, comma 1: VINCOLO AUTOMATICO

art. 10: Loc.Cascina Brusada - "Oratorio con affreschi e bassorilievi marmorei"

MODALITA' D'INTERVENTO

- IMMOBILI SOGGETTI A SPECIFICA TUTELA
- RESTAURO E RISANAMENTO CONSERVATIVO - RC
- RISTRUTTURAZIONE EDILIZIA: EDIFICI DI BUON INTERESSE TIPOLOGICO
- RISTRUTTURAZIONE EDILIZIA: EDIFICI DI MINORE INTERESSE TIPOLOGICO
- DEMOLIZIONE CON RICOSTRUZIONE - DR
- DEMOLIZIONE SENZA RICOSTRUZIONE - D
- LIMITE DI INGOMBRO
- FACCIATE DA CONSERVARE NELL'ATTUALE ASPETTO ARCHITETTONICO



COMUNE DI  
MARCIGNAGO  
PROVINCIA DI PAVIA


**PIANO DI GOVERNO  
DEL TERRITORIO  
VARIANTE 2012**

Ai sensi della L. R. n° 12 del 11.03.2005

Adottato dal Consiglio Comunale con deliberazione n. in data

Pubblicato dal al

Approvato definitivamente dal C.C. con deliberazione n. in data

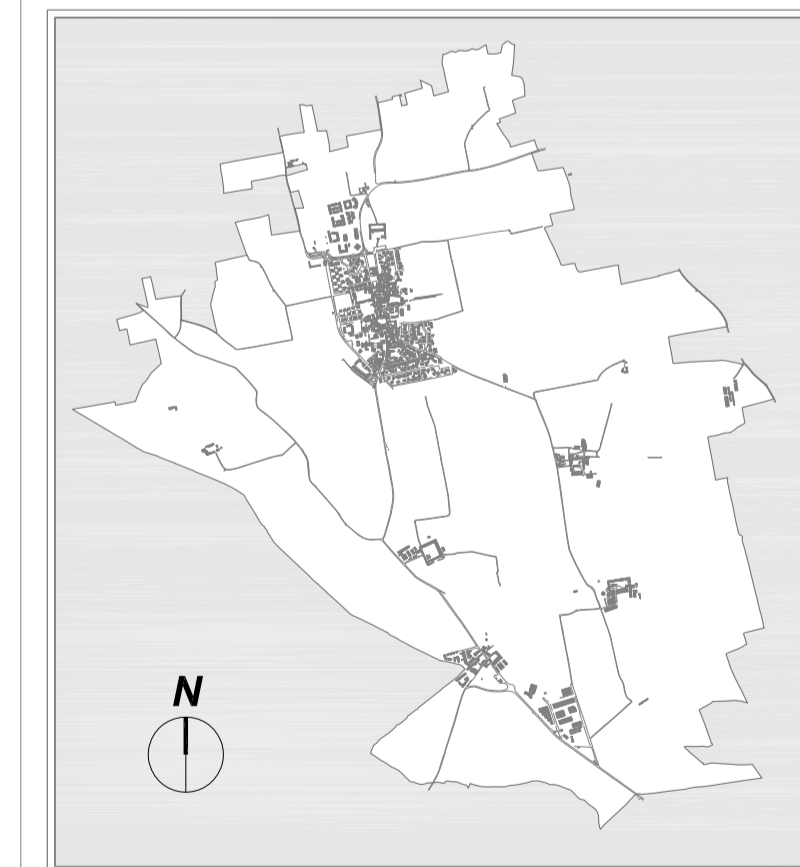

Il Sindaco  
LORENZO BARBIERI

Il progettista  
Dott. Arch. LUIGI BARIANI

Il Responsabile Unico del Procedimento  
Geom. MATTEO FIOCCHI

OGGETTO:  
QUADRO DI RIFERIMENTO NORMATIVO:  
NUCLEI RURALI DI INTERESSE STORICO-AMBIENTALE

GENNAIO  
2012

STUDIO ARCH. LUIGI BARIANI - VIA PEZZANI, 54 27058 VOGHERA - TEL. FAX 0383.365225

PIANO DELLE REGOLE

P.d.R.

TAVOLA:  
3.6  
VAR