

LEGENDA

USO DEI SUOLI

TIPI COLTURALI PREVALENTI

- SEMINATIVO SEMPLICE
- RISAIE
- RISAIE MISTE A SEMINATIVO
- PIOPPETI

RETE IDRICA SUPERFICIALE

- STAGNO
- CORSI D'ACQUA

AREE EDIFICATE

- URBANIZZATO

- CONFINI COMUNALI

OCCUPAZIONE DEL SUOLO

| | |
|--------------------------|---------|
| SUPERFICIE COMUNALE | Ha 1021 |
| SUPERFICIE EDIFICATA | Ha 90 |
| SUPERFICIE NON COSTRUITA | Ha 931 |




COMUNE DI
MARCIGNAGO
PROVINCIA DI PAVIA

PIANO DI GOVERNO DEL TERRITORIO

Ai sensi della L. R. n° 12 del 11.03.2005

Adottato dal Consiglio Comunale con deliberazione n. _____ in data _____
 Pubblicato dal _____ al _____
 Approvato definitivamente dal C.C. con deliberazione n. _____ in data _____

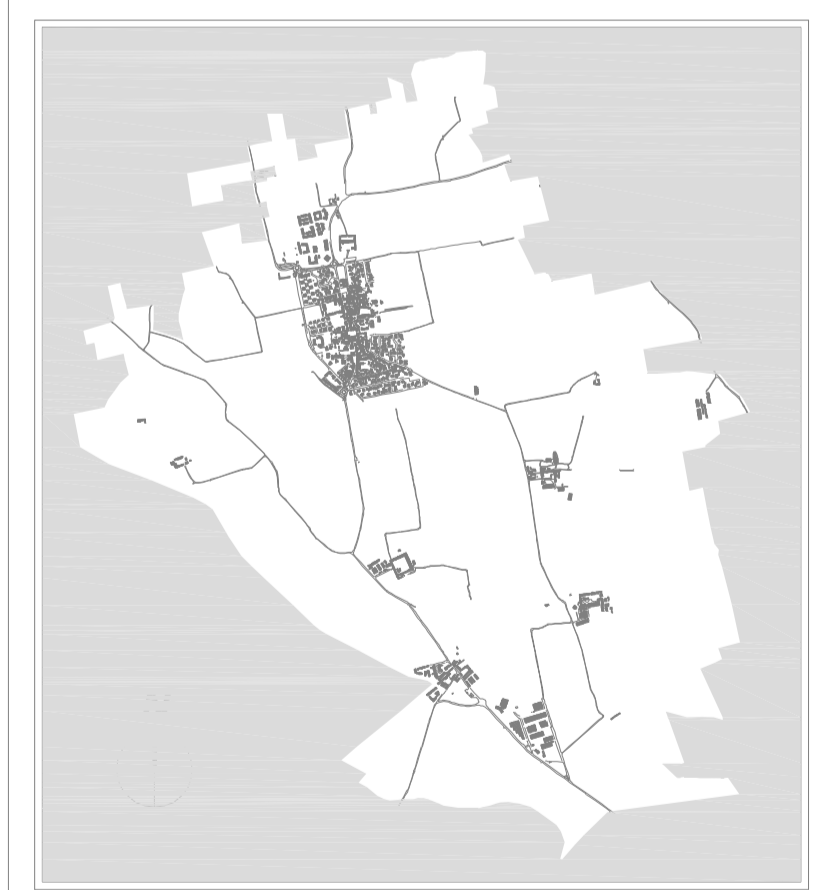

Il Sindaco
ANGELO CREMASCHI

Il Segretario Comunale
Dott.ssa MARIA TERESA LEONE

Il progettista
Dott. Arch. LUIGI BARIANI

DATA:

OGGETTO:
**QUADRO CONOSCITIVO:
USO DEI SUOLI**

TAVOLA:

DICEMBRE
2008

scala 1: 10.000

1.5

STUDIO ARCH. LUIGI BARIANI - VIA PEZZANI, 54 27058 VOGHERA - TEL. _ FAX 0383.365225

DOCUMENTO DI PIANO

D.d.d.P.